

RILIEVO



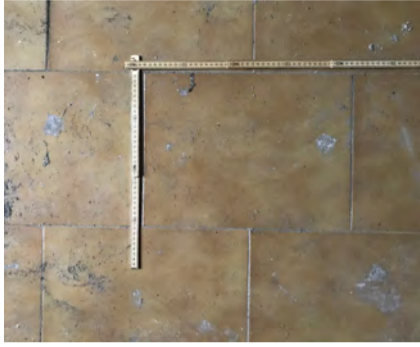

L'edificio presenta pianta rettangolare e si sviluppa su tre piani fuori terra oltre a piano cantinato. La configurazione planimetrica originaria presentava quattro murature di spina che davano origine a cinque partizioni nella distribuzione planimetrica. E' ancora riconoscibile l'impianto originario per quanto sia stato modificato nel corso degli anni in conseguenza ai diversi usi degli spazi.

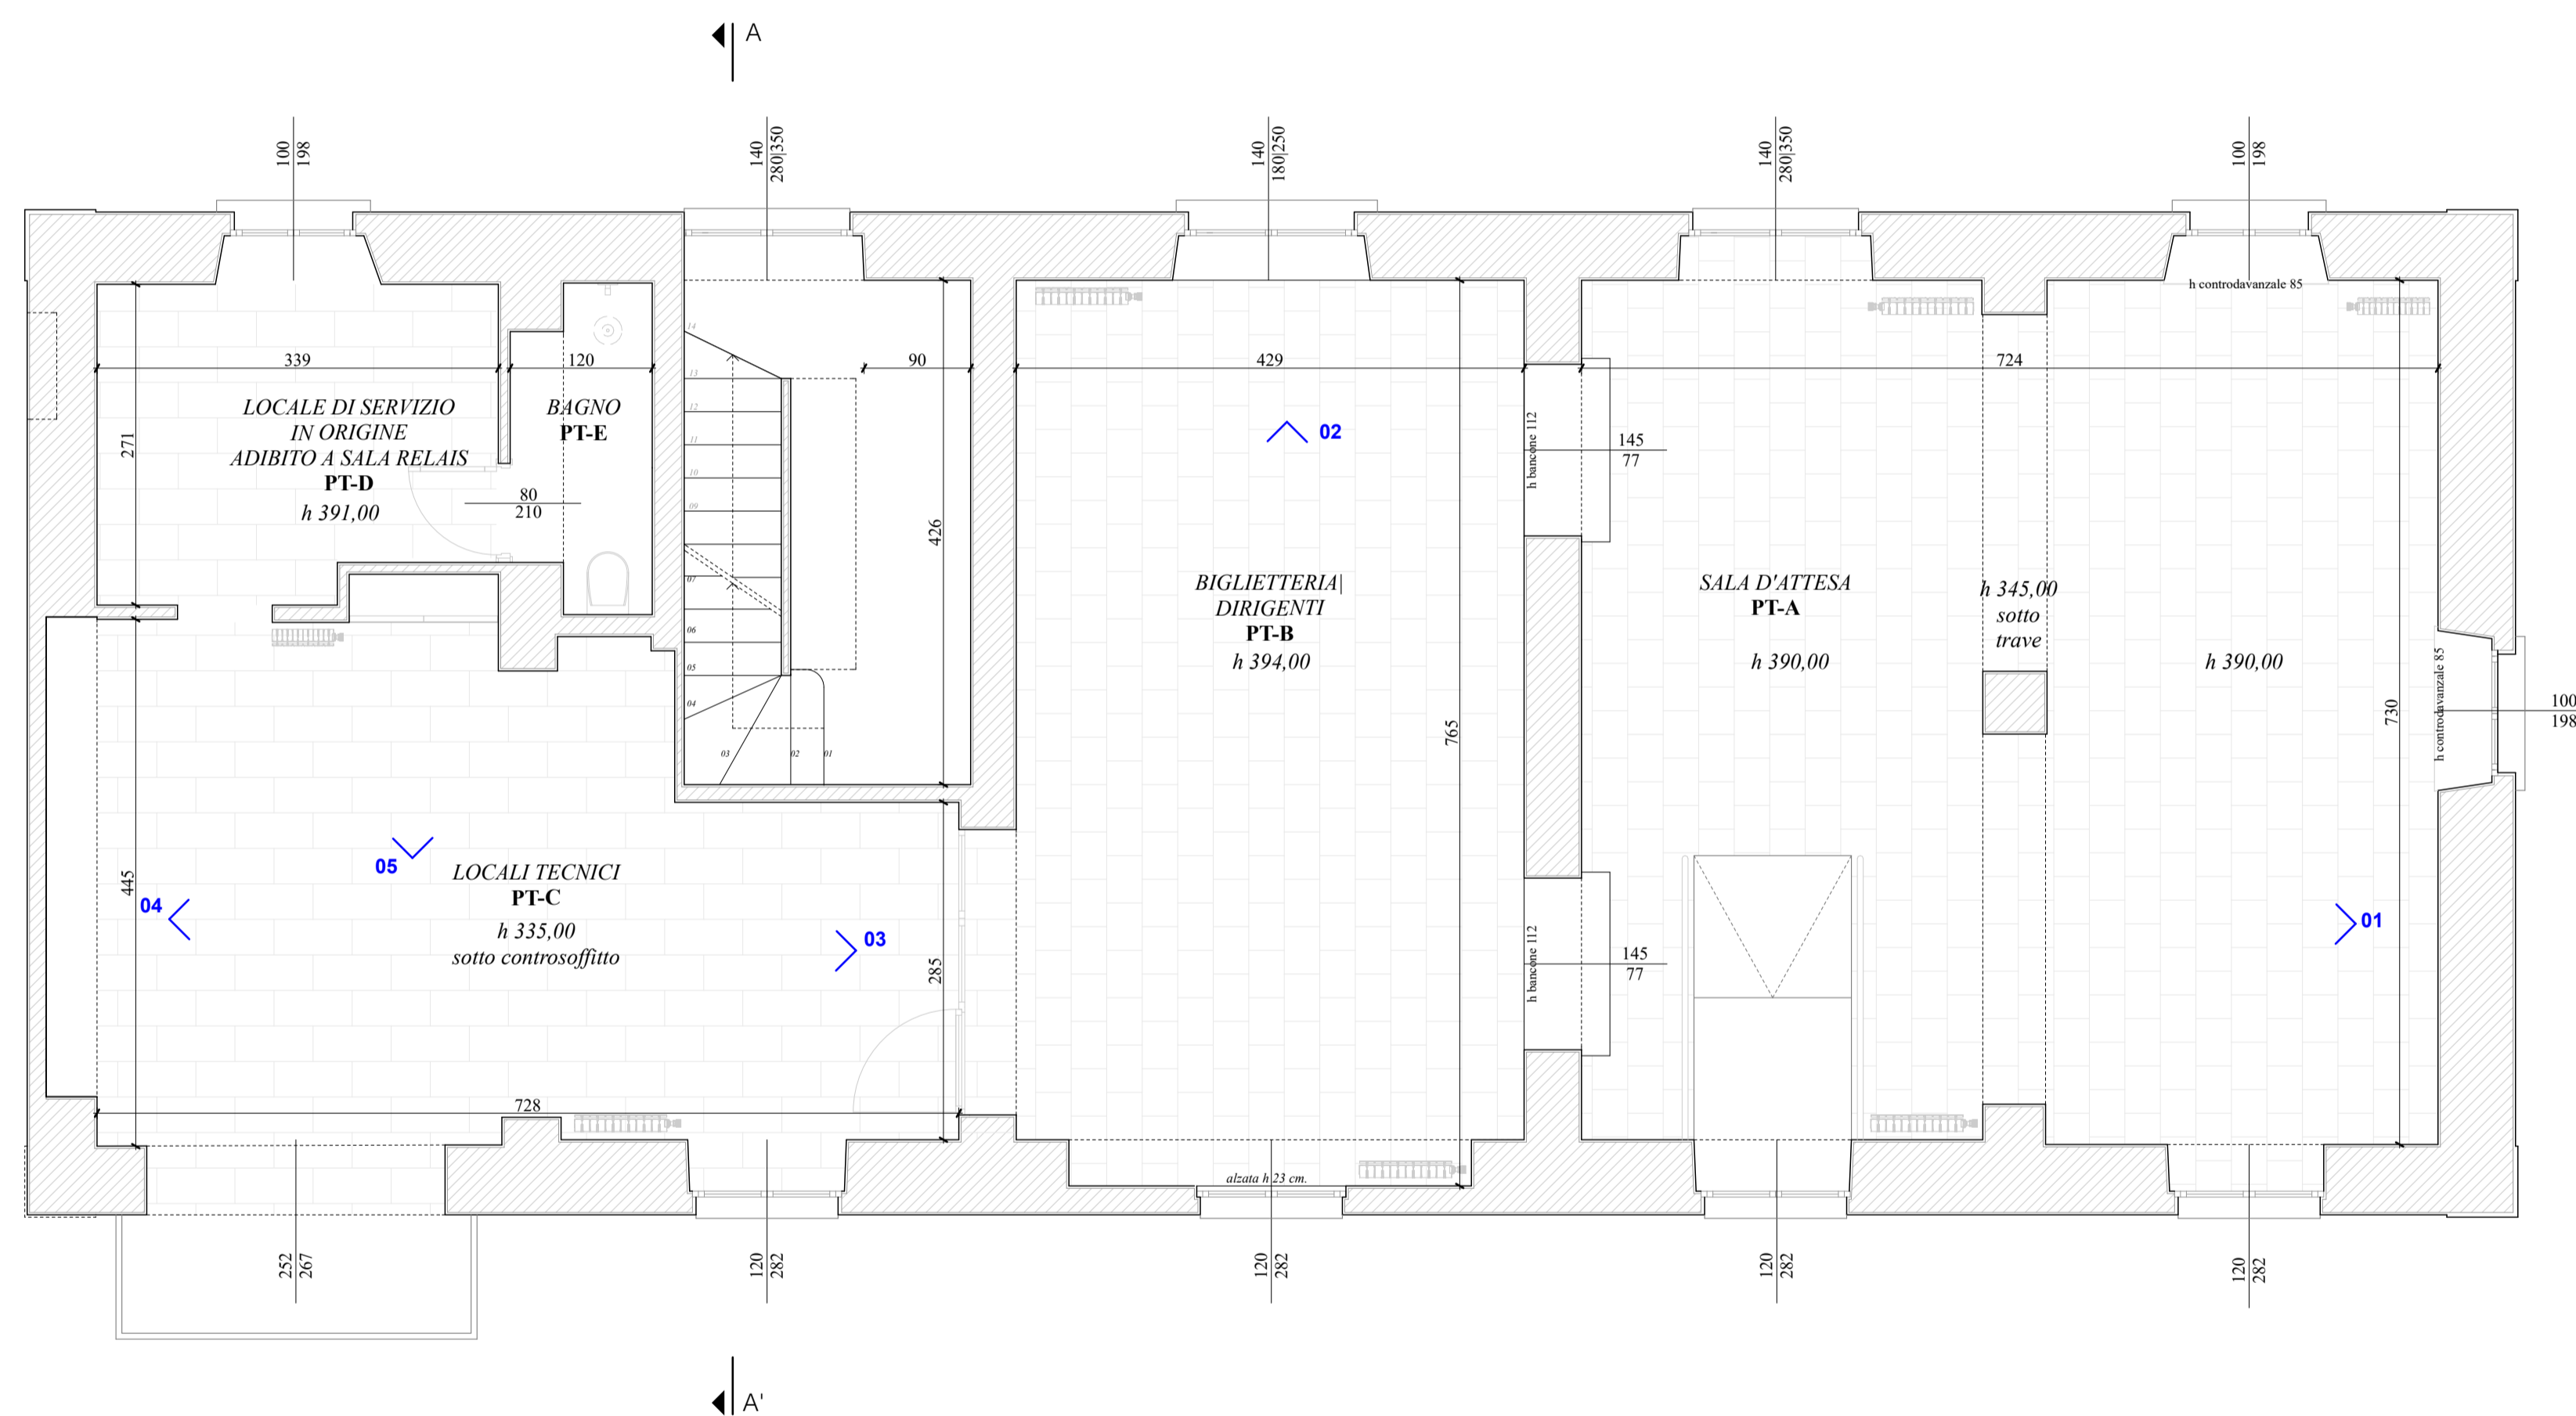
Ad oggi al piano terra dove si trovano le sale di attesa per i viaggiatori, la biglietteria, i locali tecnici di servizio, un locale di servizio in origine adibito a sala Relais.

Si osserva la compresenza di diversi materiali di finitura di fattura senz'altro successiva alla costruzione del fabbricato.

L'innalzamento del marciapiede della banchina ha modificato la quota di imposta del fronte sud e pregiudicato l'accessibilita alla banchina.

PAVIMENTAZIONI

codice	descrizione	rilievo fotografico	codice	descrizione	rilievo fotografico
PT-A	- gres - formato cm. 30,00x40,00		PT-C	- pietra - formato cm. 36,00x66,00	
PT-B	- marmette graniglia - formato cm. 30,00x40,00		PT-D	- gres - formato cm. 20,00x20,00	



PIANTA PIANO TERRA - RILIEVO SCALA 1:50

DEGRADO

Sulle pareti perimetrali esterne sono presenti forti fenomeni di degrado dovuti a infiltrazioni d'acqua, rimarcato è lo stato di abbandono e incuria generale.

DOCUMENTAZIONE FOTOGRAFICA



01



02



03



04



05



06

COMMITTENTE:  **RETE FERROVIARIA ITALIANA S.p.a.**
DIREZIONE TERRITORIALE PRODUZIONE DI MILANO

PROGETTAZIONE:  **RETE FERROVIARIA ITALIANA**
GRUPPO FERROVIE DELLO STATO ITALIANE

SOGGETTO TECNICO: **RFI - D.T.P. MILANO - S.O. TERMINALI E SERVIZI**

APPALTATORE: _____ L'IMPRESA: _____

PROGETTO ESECUTIVO

RESTYLING DEL ex FABBRICATO VIAGGIATORI DELLA STAZIONE DI PIOLTELLO - LIMITO

ARCHITETTONICO
Rilievo geometrico materico e degrado | Pianta piano Terra

Scala 1:50
Foglio 1 di 1

PROGETTO/ANNO	SOTTOPR.	LIVELLO	NOME DOC.	PROGR. OP.	FASE FUNZ.	NUMERAZ.
- - - 19	- - -	P E	- - - -	- -	- -	A 0 0 7

Rev.	Descrizione	Redatto	Data	Verificato	Data	Approvato	Data	Autorizzato	Data
	Progettazione	Arch. Rosella Defera	03/2019	Ing. Danilo Romano	03/2019	Ing. Giuseppe Savoia		Ing. Luca Cavacchioli	
	Assistenza alla progettazione	Arch. Andrea Formi Ing. Angelo Rivale							
A	Prima emissione								

Il Project Manager _____ Il Referente di Progetto _____

POSIZIONE ARCHIVIO LINEA SEDE TECNICA NOME DOC. NUMERAZ. A 0 0 7 -

File: _____