


PIANTA PIANO PRIMO - PROGETTO SCALA 1:50

--- RIFACIMENTO DI SOLAIO ESISTENTE

CONSERVAZIONE SOLAI | STRUTTURE ESISTENTI

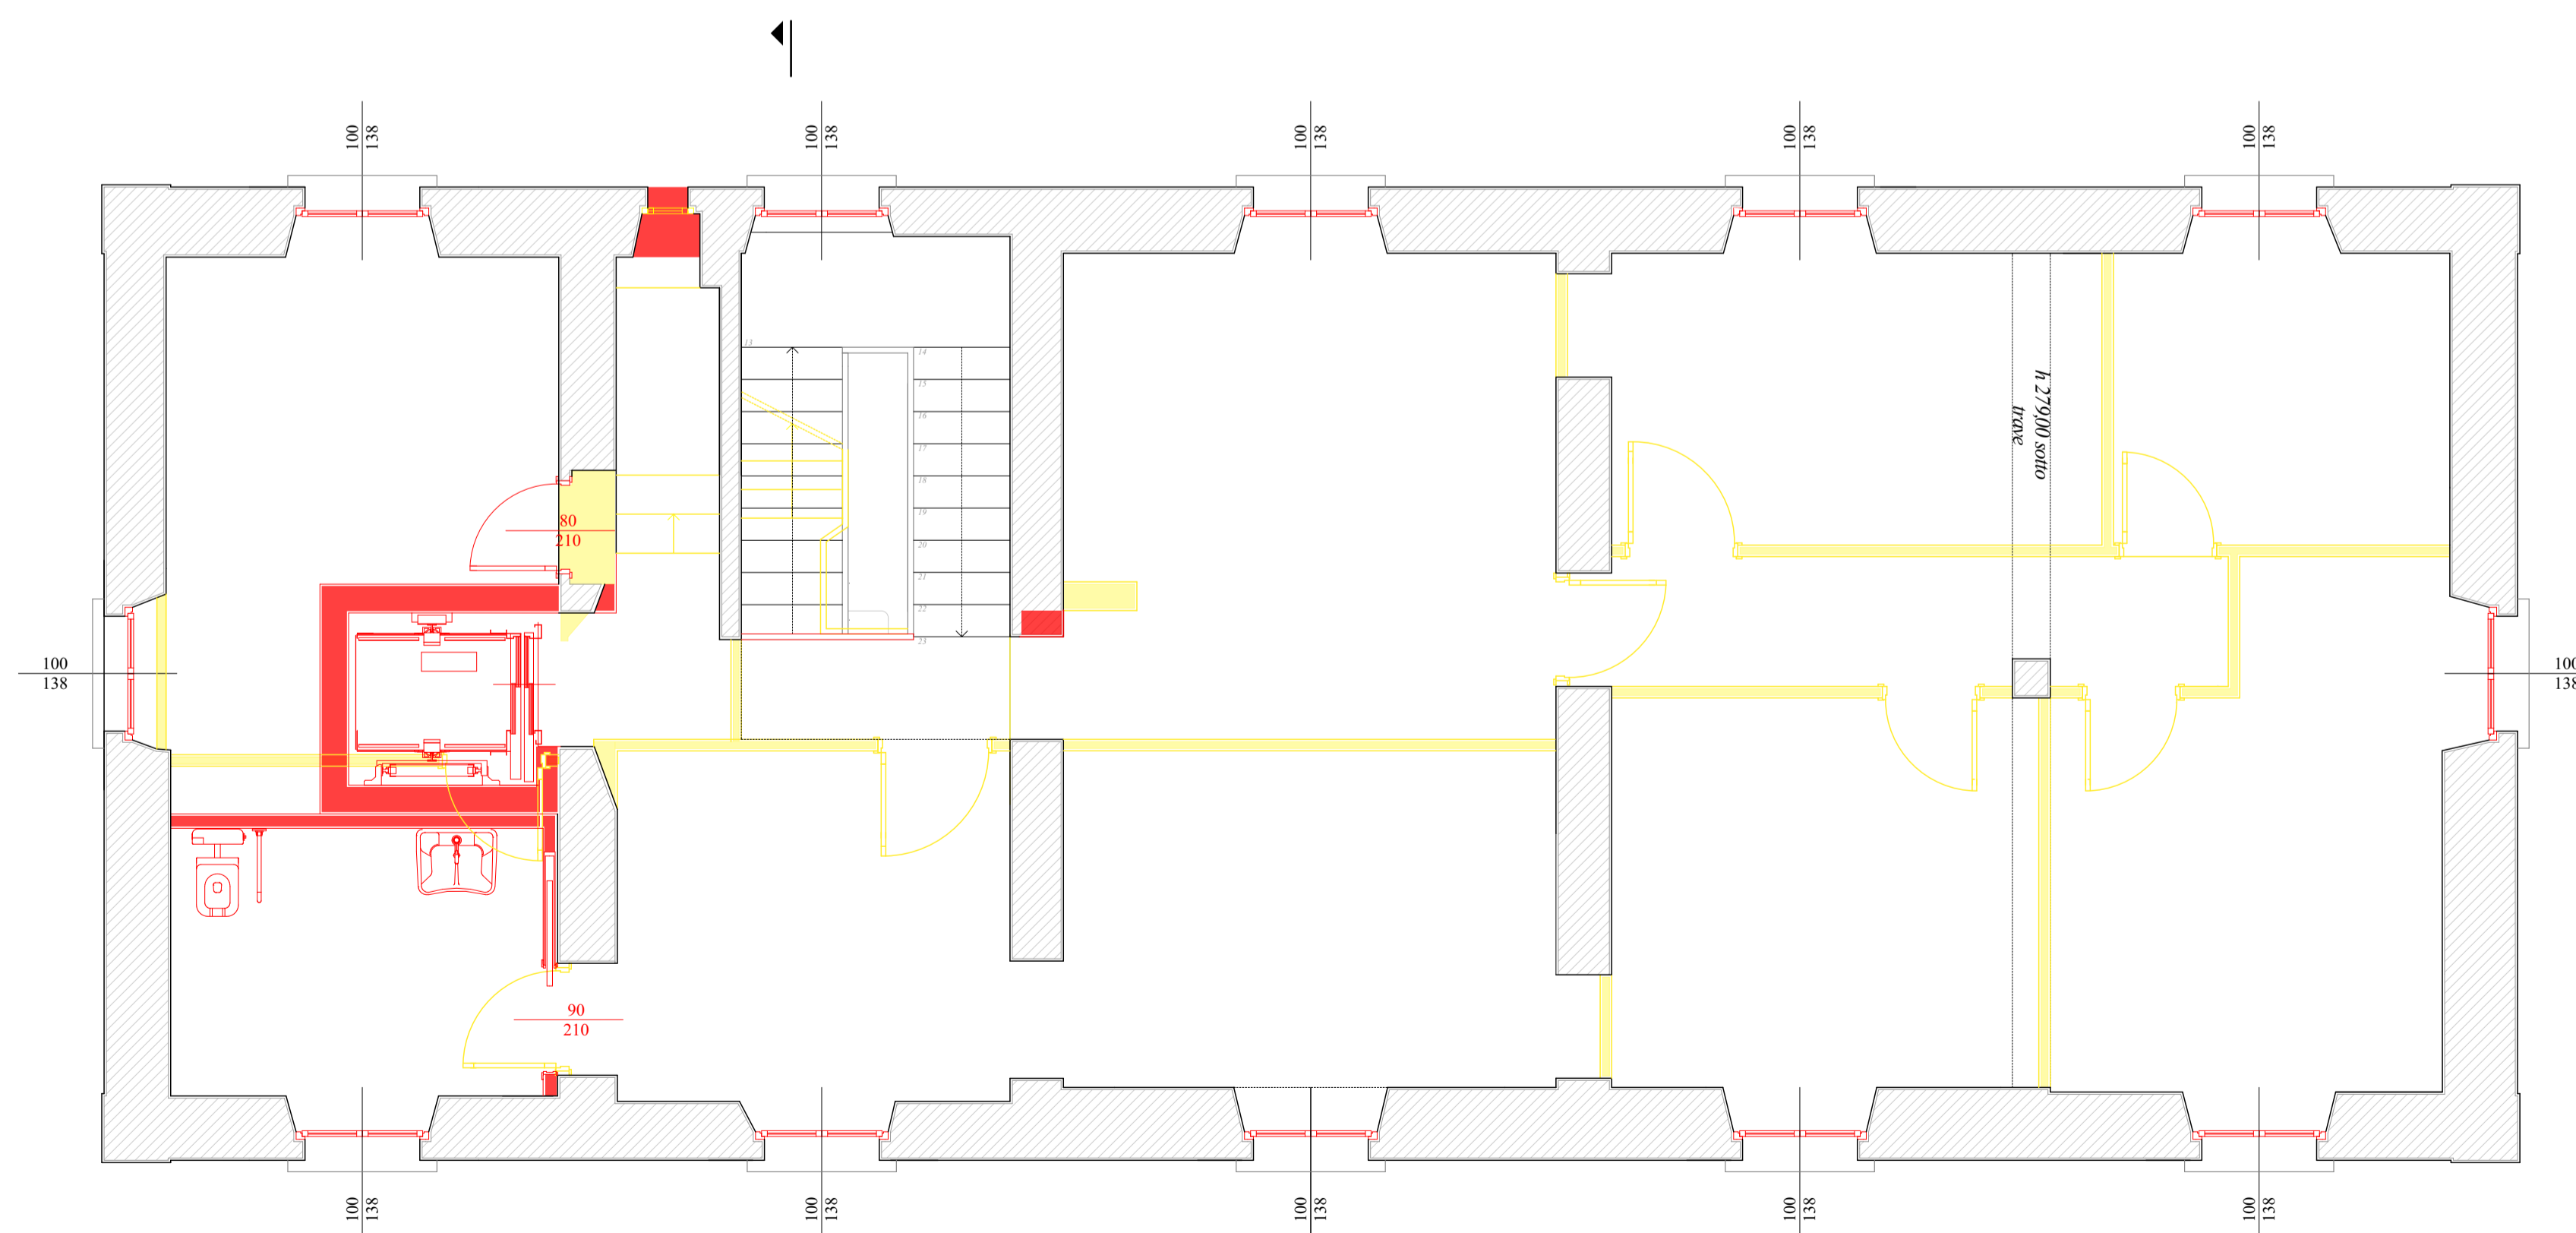

RAFFRONTO | PROGETTO - SCALA 1:50

--- COSTRUZIONI --- DEMOLIZIONI

### INTERVENTI SUI SOLAI ESISTENTI

Gli interventi previsti ai solai di primo e secondo prevedono la rimozione del solaio esistente in legno che viene sostituito da un nuovo solaio realizzato con travi in acciaio tipo IPE con sovrapposta una lamiera grecata e getto integrativo per uno spessore di 9.00 cm.

Per quanto riguarda invece il solaio in latero - cemento, lo stesso sarà oggetto di approfondimento durante la fase dei lavori e se necessario si provvederà alla valutazione della portata mediante una prova di carico in sito.

In corrispondenza dei muri portanti del fabbricato verranno inghisati e quindi inglobati nel getto degli spezzoni di acciaio in modo da legare la struttura del pavimento alle murature così da realizzare un irrigidimento valido anche ai fini del miglioramento sismico della struttura stessa.

E' prevista la costruzione di un vano ascensore in cemento-armato con muri dello spessore di 25.00 cm e fossa di 1.50 mt.

Il vano viene realizzato nella porzione di fabbricato dove non è presente il piano interrato ad uso cantina.

COMMITTENTE:



**RETE FERROVIARIA ITALIANA S.p.a.**  
DIREZIONE TERRITORIALE PRODUZIONE DI MILANO

PROGETTAZIONE:



SOGGETTO TECNICO:  
**RFI - D.T.P. MILANO - S.O. TERMINALI E SERVIZI**

APPALTATORE:

L'IMPRESA:

### PROGETTO ESECUTIVO

**REStYLING DEL ex FABBRICATO VIAGGIATORI DELLA STAZIONE DI PIOLTELLO - LIMITO**

ARCHITETTONICO  
Progetto raffronto | Pianta Piano Primo

Scala 1:50

Foglio 1 di 1

PROGETTO/ANNO	SOTTOPR.	LIVELLO	NOME DOC.	PROGR. OP.	FASE FUNZ.	NUMERAZ.
- - - 19	- - -	P E	- - - -	- -	- -	A 0 1 7

Rev.	Descrizione	Redatto	Data	Verificato	Data	Approvato	Data	Autorizzato	Data
	Progettazione	Arch. Rosella Dellera	03/2019	Ing. Danilo Romano	03/2019	Ing. Giuseppe Savio		Ing. Luca Cavacchioli	
	Assistenza alla progettazione	Arch. Andrea Formi Ing. Angelo Rivale							
A	Prima emissione								

Il Project Manager Il Referente di Progetto

POSIZIONE ARCHIVIO LINEA SEDE TECNICA NOME DOC. NUMERAZ. A 0 1 7 -

File: