


PIANTA PIANO SOTTOTETTO - PROGETTO SCALA 1:50

--- RIFACIMENTO DI SOLAIO ESISTENTE

CONSERVAZIONE SOLAI | STRUTTURE ESISTENTI

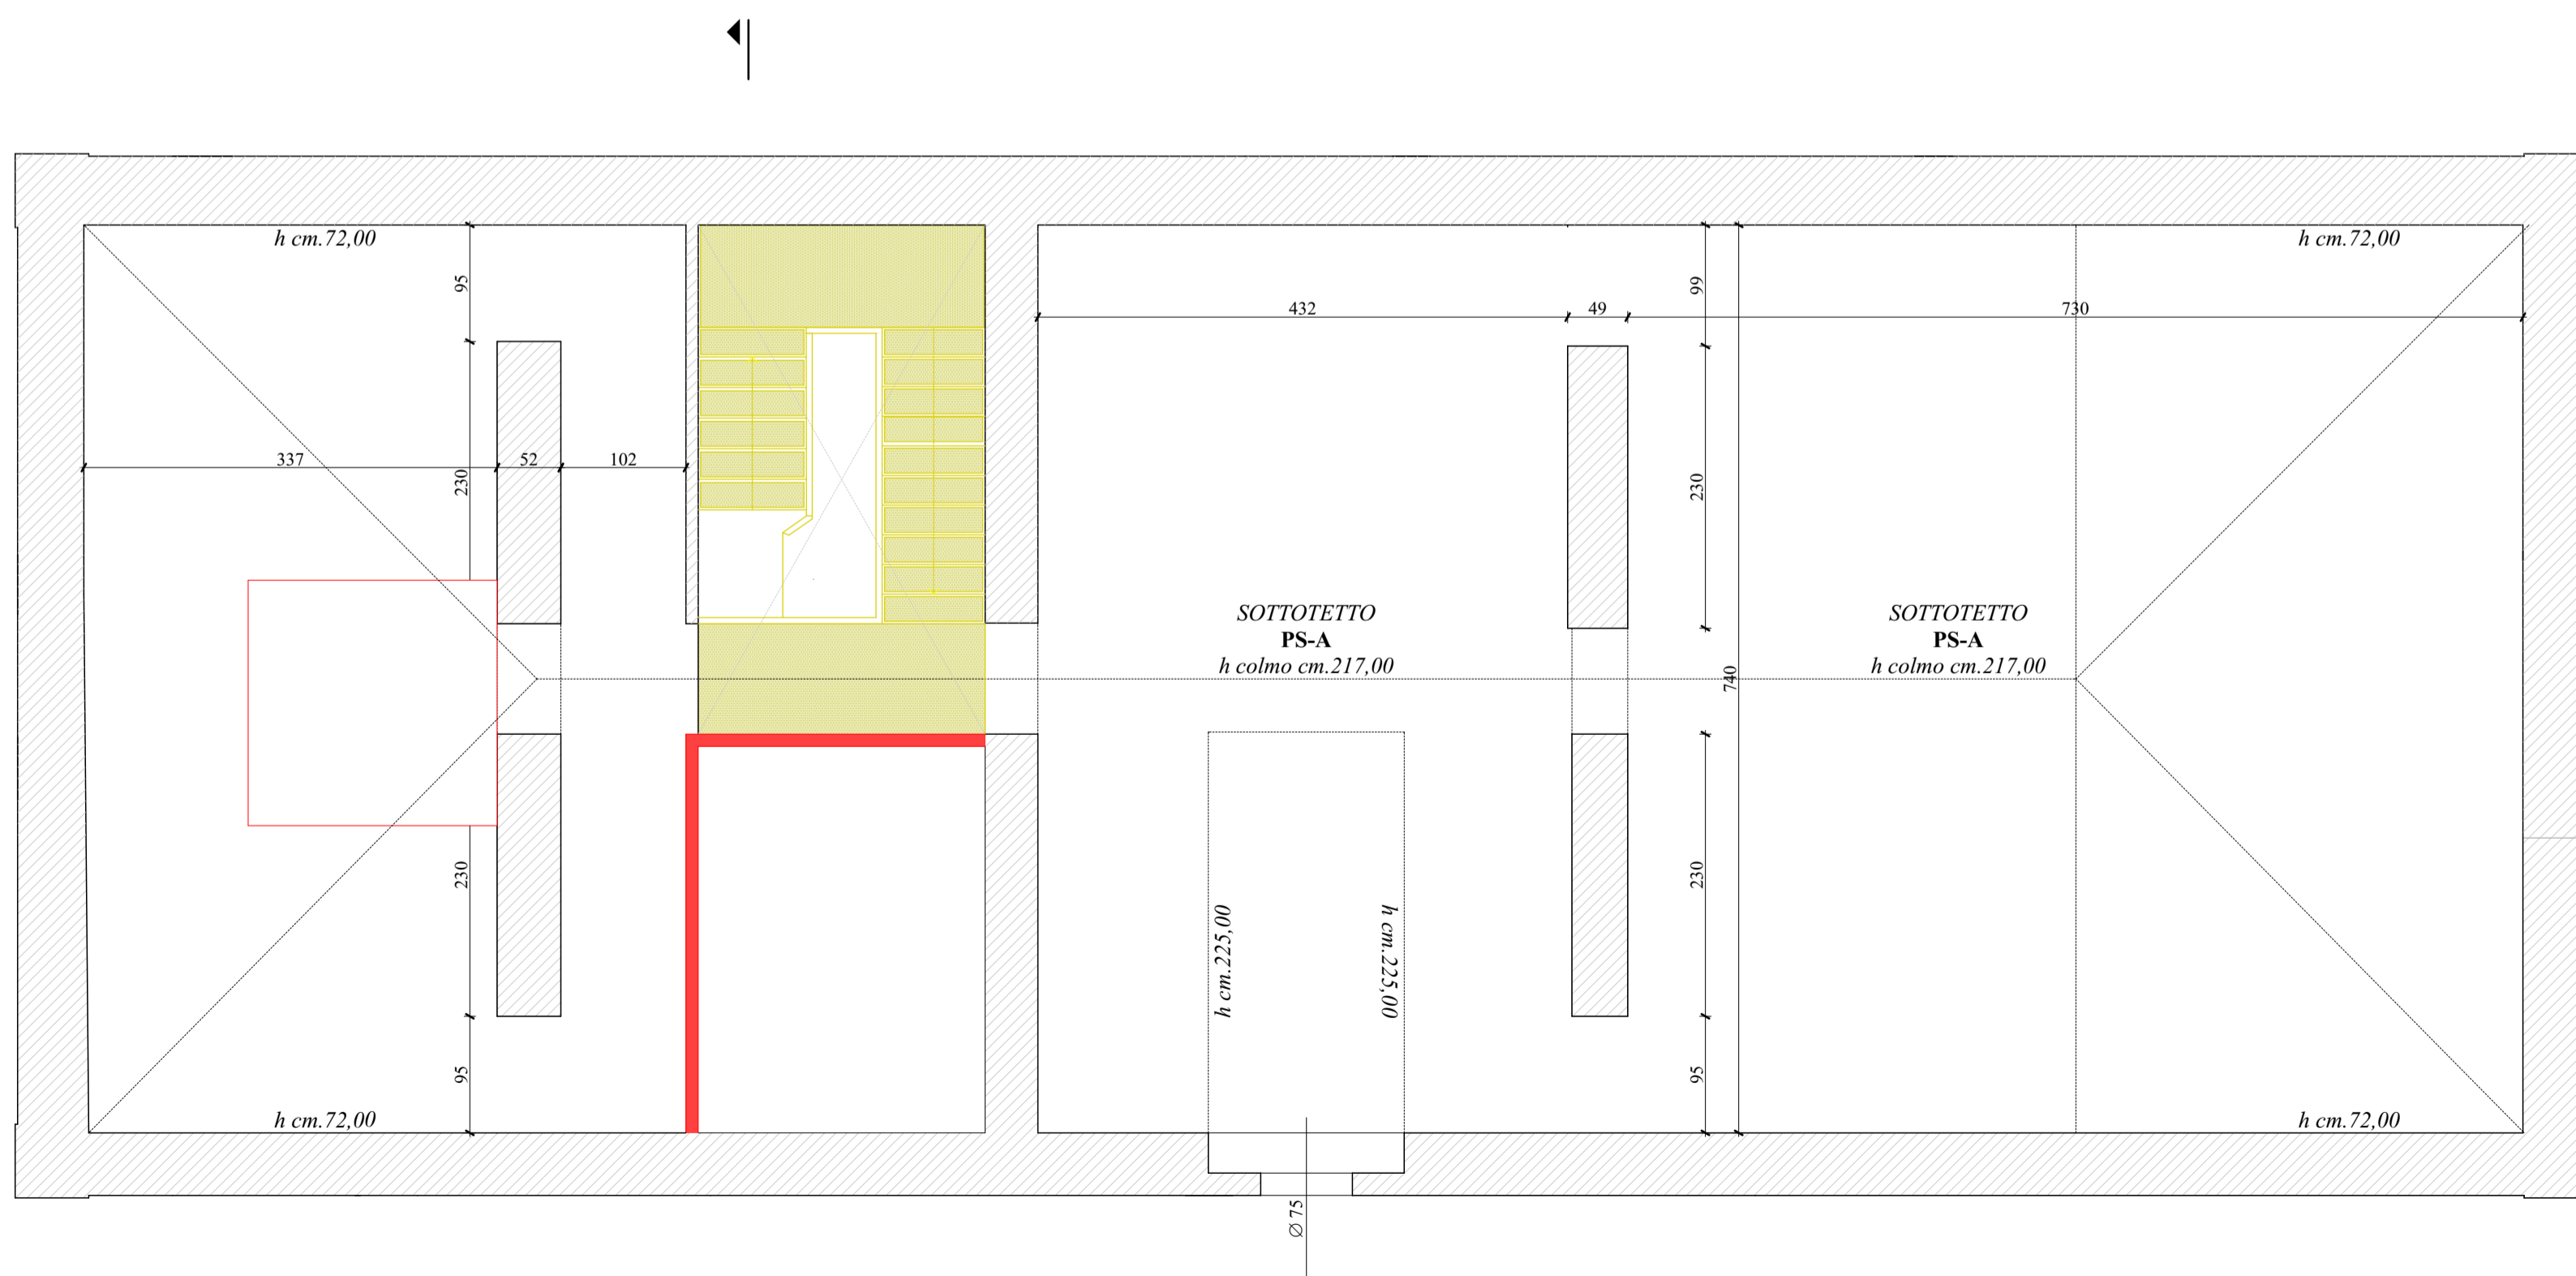

RAFFRONTO I PROGETTO - SCALA 1:50

■ COSTRUZIONI ■ DEMOLIZIONI

INTERVENTI SULLA COPERTURA

Per quanto riguarda la copertura è previsto un intervento di sostituzione del manto di copertura, una ricorsa generale della piccola orditura lignea con sostituzione, se necessario, di tavolame e travetti mentre le travi principali e la capriata sempre in legno da un primo esame risultano essere in buone condizioni considerata anche la modesta entità delle distanze tra gli appoggi e quindi verranno mantenuti tal quale.

Per la posa del nuovo manto di copertura in tegole verrà steso uno strato di tavole dello spessore di 2.50 cm sul quale verranno fissati i rigoni distanziali per la posa delle tegole.

COMMITTENTE:



RETE FERROVIARIA ITALIANA S.p.a.
DIREZIONE TERRITORIALE PRODUZIONE DI MILANO

PROGETTAZIONE:



SOGGETTO TECNICO:
RFI - D.T.P. MILANO - S.O. TERMINALI E SERVIZI

APPALTATORE:

L'IMPRESA:

PROGETTO ESECUTIVO

RESTYLING DEL ex FABBRICATO VIAGGIATORI DELLA STAZIONE DI PIOLTELLO - LIMITO

ARCHITETTONICO
Progetto raffronto | Pianta Piano Sottotetto - Copertura

Scala 1:50

Foglio 1 di 1

PROGETTO/ANNO	SOTTOPR.	LIVELLO	NOME DOC.	PROGR. OP.	FASE FUNZ.	NUMERAZ.
- - - 19	- - -	P E	- - - -	- -	- -	A 0 1 8

Rev.	Descrizione	Redatto	Data	Verificato	Data	Approvato	Data	Autorizzato	Data
	Progettazione	Arch. Rosella Dellera	03/2019	Ing. Danilo Romano	03/2019	Ing. Giuseppe Savoia		Ing. Luca Cavacchioli	
	Assistenza alla progettazione	Arch. Andrea Formi Ing. Angelo Rivale							
A	Prima emissione								

Il Project Manager _____ Il Referente di Progetto _____

POSIZIONE ARCHIVIO LINEA SEDE TECNICA NOME DOC. NUMERAZ. A 0 1 8 -

File: _____