


STRALCIO TAVOLA 5 PIANO DEI SERVIZI

LOCALIZZAZIONE SERVIZI PUBBLICI STATO DI FATTO IN CORSO DI ESECUZIONE IN PROGETTO
VIGENTE

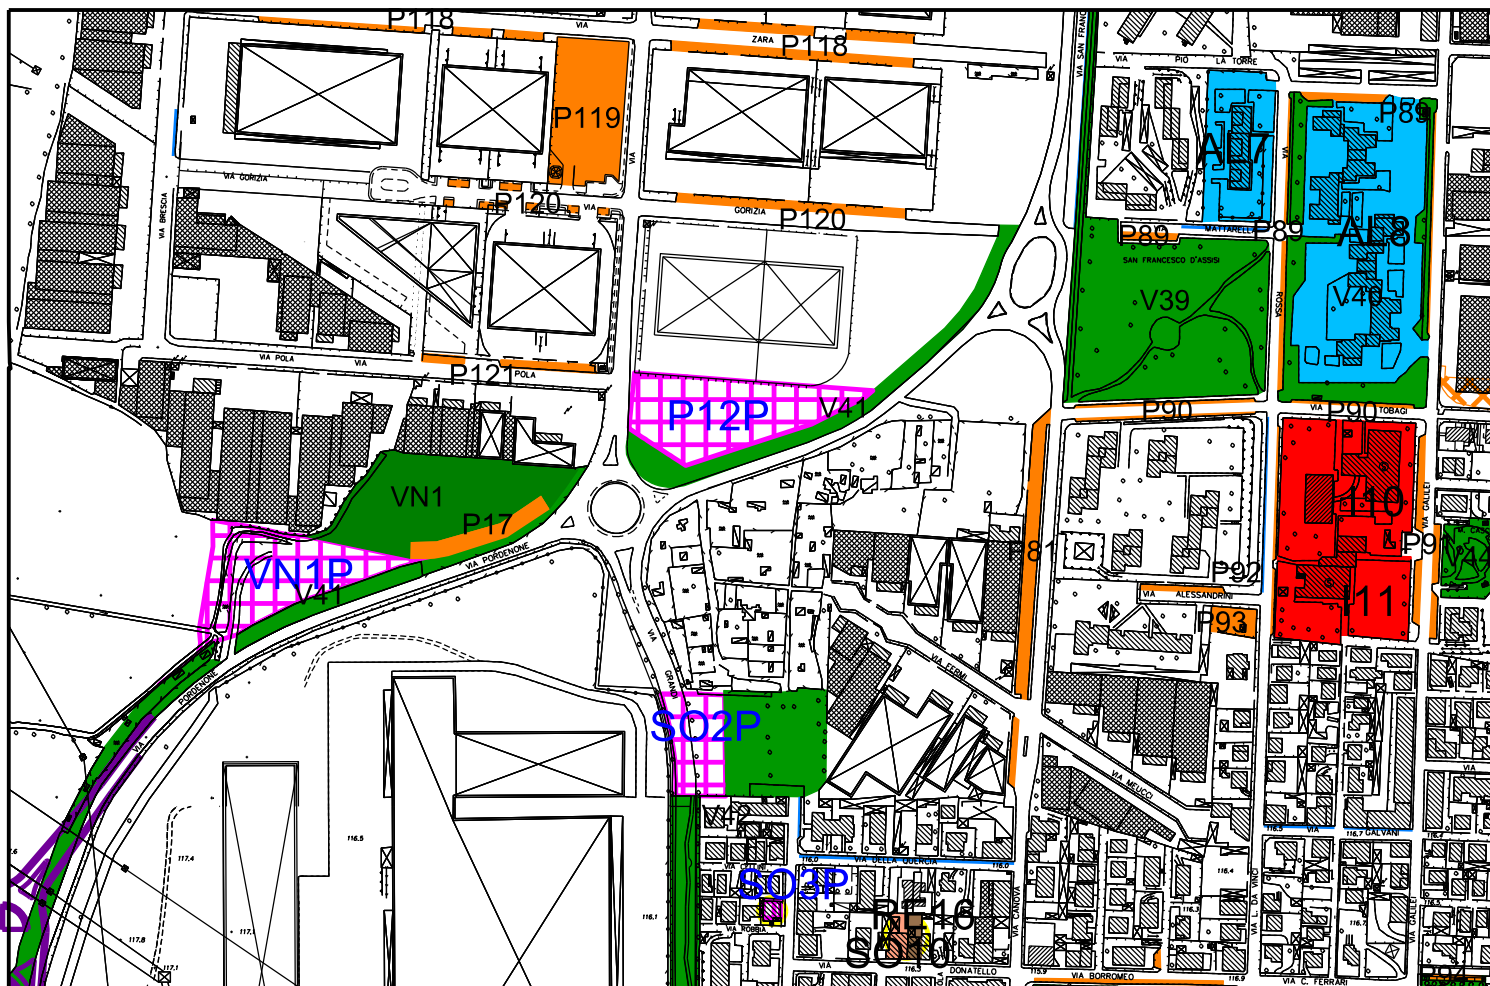

STRALCIO TAVOLA 5 PIANO DEI SERVIZI

LOCALIZZAZIONE SERVIZI PUBBLICI STATO DI FATTO IN CORSO DI ESECUZIONE IN PROGETTO
VARIATO