


STRALCIO TAVOLA 5 PIANO DEI SERVIZI  
LOCALIZZAZIONE SERVIZI PUBBLICI STATO DI FATTO IN CORSO DI ESECUZIONE IN PROGETTO  
VIGENTE

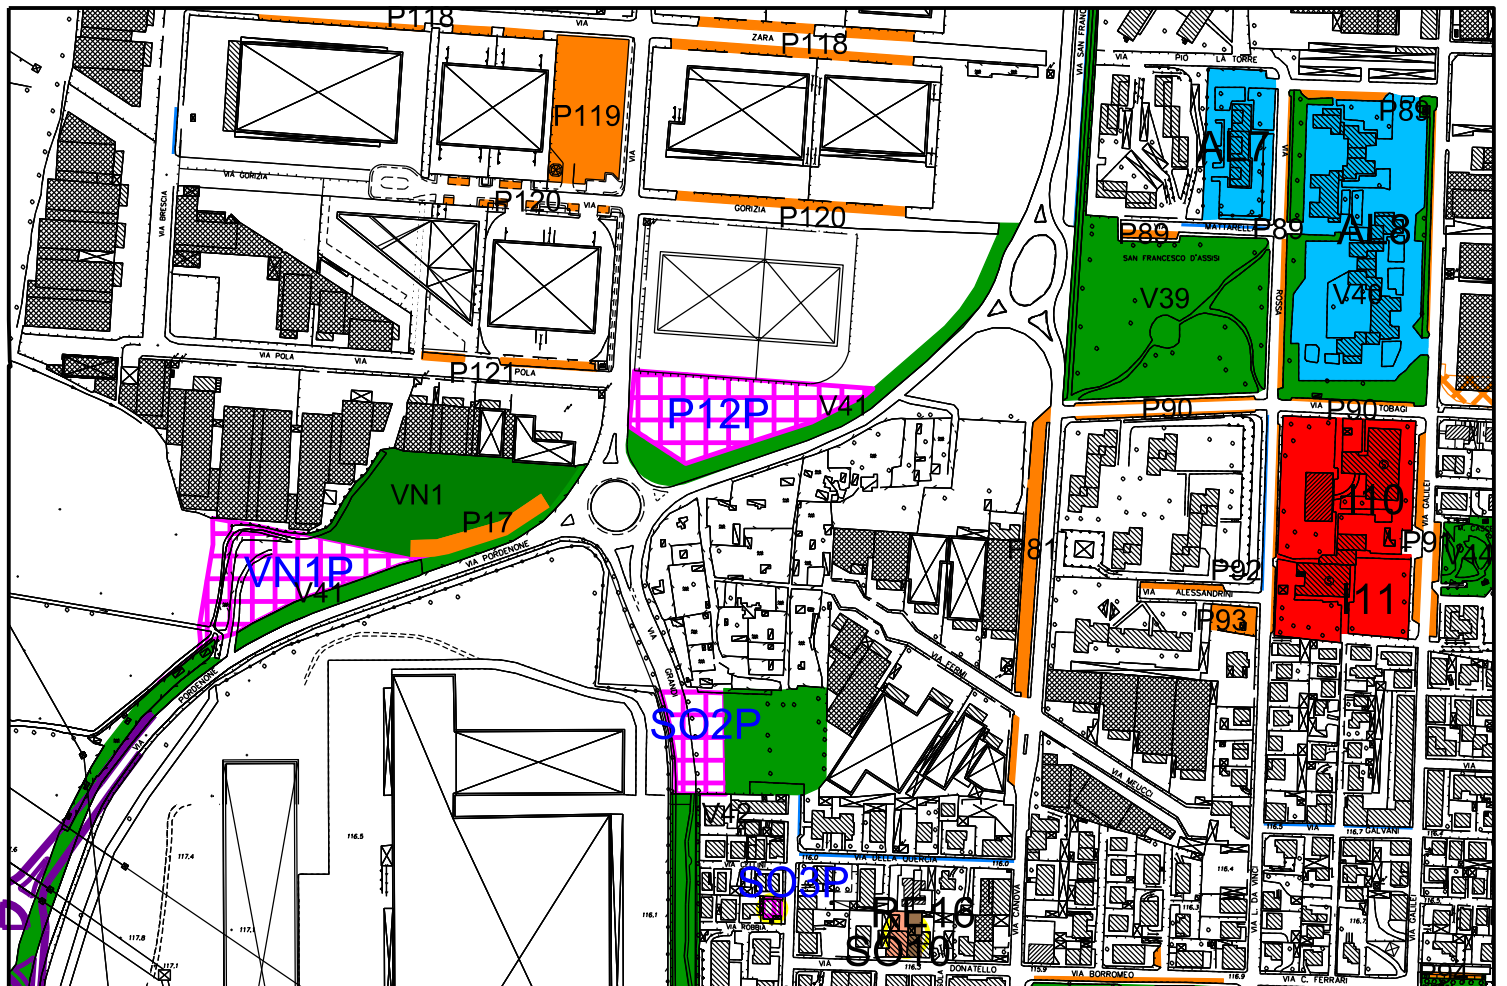

STRALCIO TAVOLA 5 PIANO DEI SERVIZI  
LOCALIZZAZIONE SERVIZI PUBBLICI STATO DI FATTO IN CORSO DI ESECUZIONE IN PROGETTO  
VARIATO