


SEZIONE DI PROGETTO

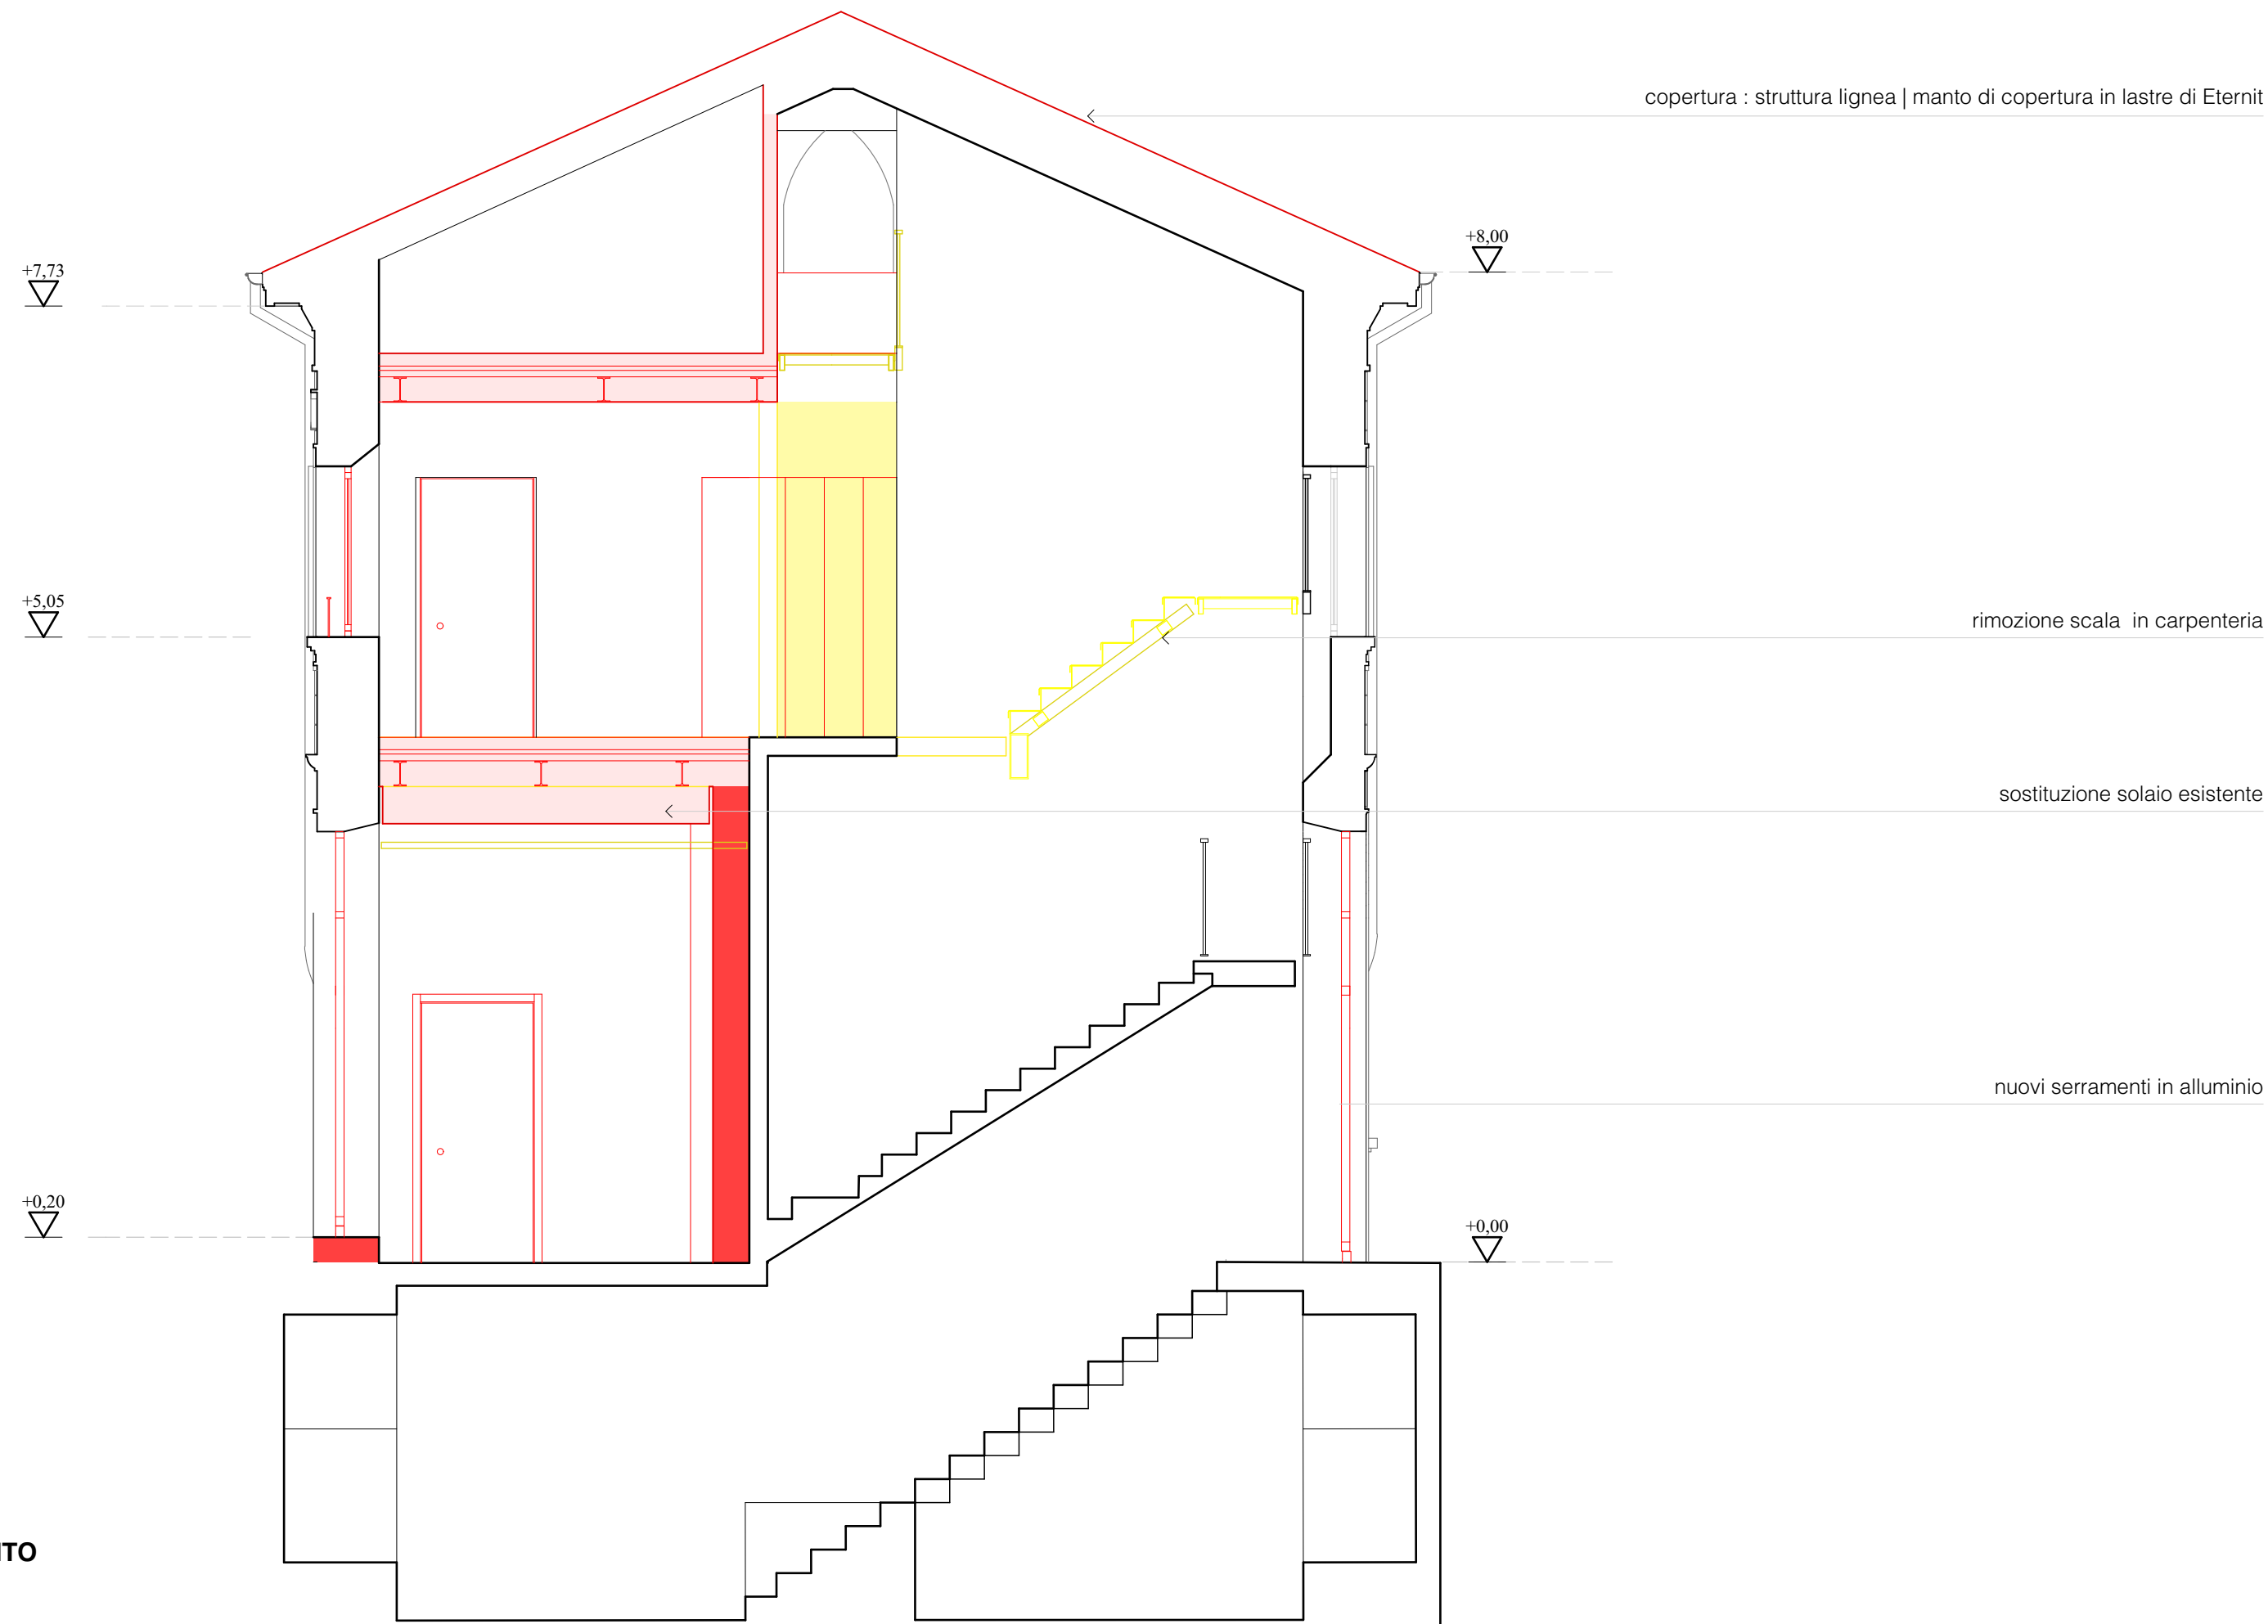

SEZIONE DI RAFFRONTO

COMMITTENTE:  **RFI**
RETE FERROVIARIA ITALIANA
GRUPPO FERROVIE DELLO STATO ITALIANE

RETE FERROVIARIA ITALIANA S.p.a.
DIREZIONE TERRITORIALE PRODUZIONE DI MILANO

PROGETTAZIONE:  **RFI**
RETE FERROVIARIA ITALIANA
GRUPPO FERROVIE DELLO STATO ITALIANE

SOGGETTO TECNICO:
RFI - D.T.P. MILANO - S.O. TERMINALI E SERVIZI

APPALTATORE: _____ L'IMPRESA: _____

PROGETTO ESECUTIVO

RESTYLING DEL ex FABBRICATO VIAGGIATORI DELLA STAZIONE DI PIOTTELLO - LIMITO

ARCHITETTONICO Scala 1:50
Progetto raffronto | Sezione A-A' Foglio 1 di 1

PROGETTO/ANNO	SOTTOPR.	LIVELLO	NOME DOC.	PROGR. OP.	FASE FUNZ.	NUMERAZ.
- - - 19	- - -	P E	- - - -	- -	- -	A 0 2 2

Rev.	Descrizione	Redatto	Data	Verificato	Data	Approvato	Data	Autorizzato	Data
	Progettazione	Arch. Rosella Dellera	03/2019	Ing. Dario Romano	03/2019	Ing. Giuseppe Savoia		Ing. Luca Cavacchioli	
	Assistenza alla progettazione	Arch. Andrea Forni Ing. Angelo Reale							
A	Prima emissione								

Il Project Manager _____ Il Referente di Progetto _____

POSIZIONE ARCHIVIO	LINEA	SEDE TECNICA	NOME DOC.	NUMERAZ.
				A 0 2 2 -

File: _____